
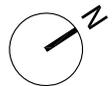
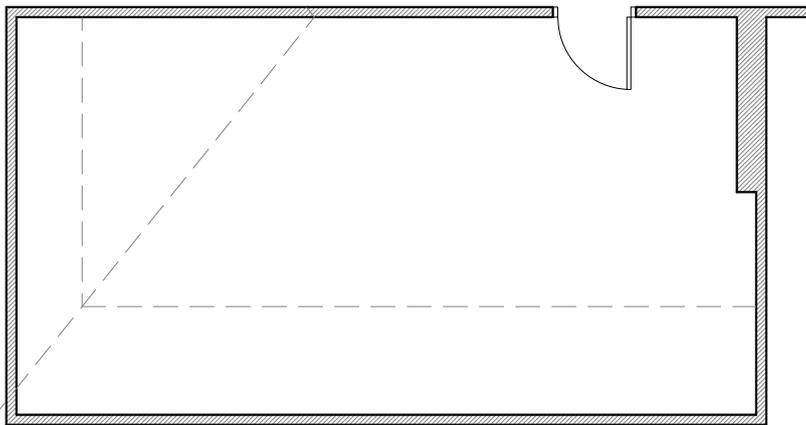


ANDATZA NUCLEO

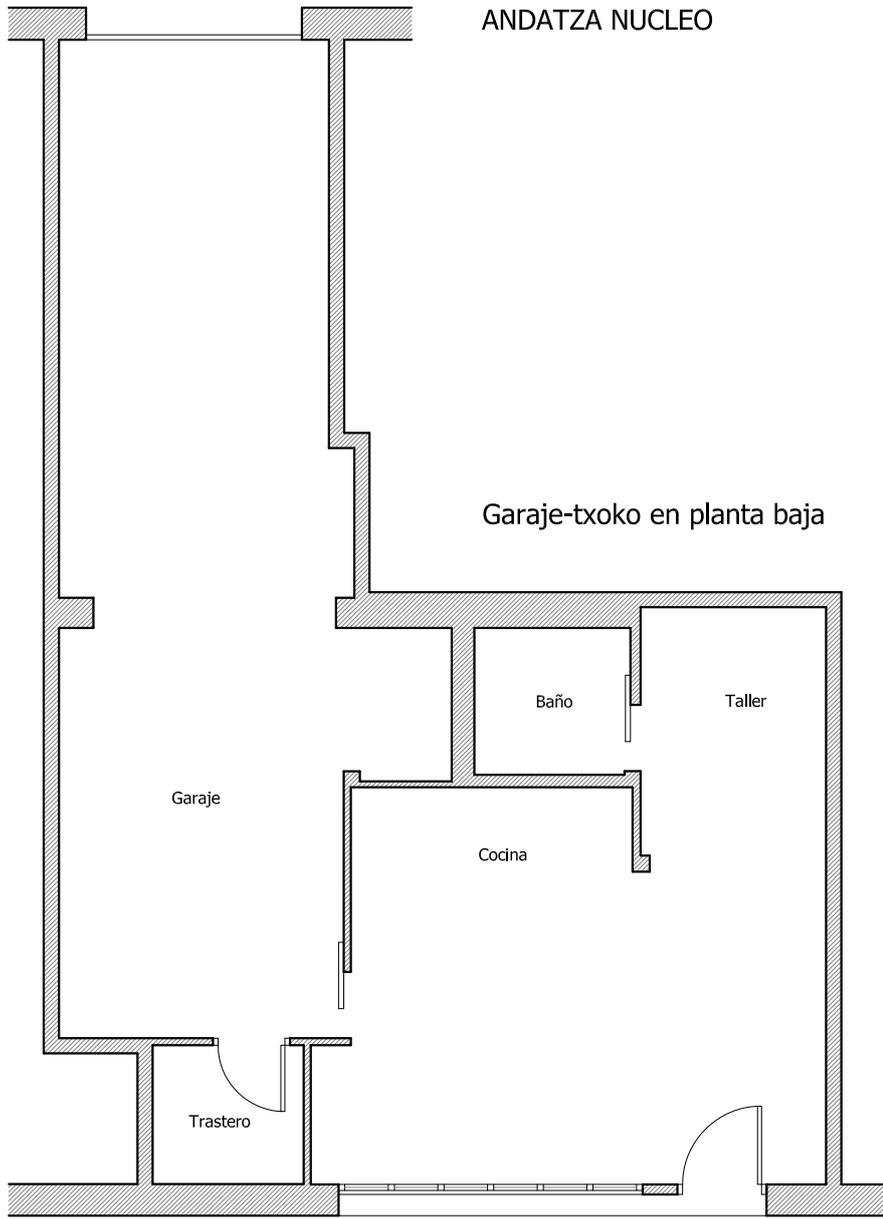

PROYECTO: **TASACION DE VIVIENDA Y ANEJOS**
ANDATZA GUNEA 19, 2º DCHA - AIA

PLANO: **PLANTA DE DISTRIBUCION_ANEJOS** N°PLANO: **2**

ESCALA: **1/75** FECHA: **SEPTIEMBRE 2020** PROMOTOR: **ENTIDAD BANCARIA**

ARQUITECTO: **CRISTINA LOPEZ JIMENEZ**

Urdaneta kalea 12 - 1A,
20240 Ordizka - Gipuzkoa
437721971
e-mail: arkci77@gmail.com

crístina lópez jiménez
arkitektoa/arquitecto

