


LOCAL 1	81,73	m <sup>2</sup> const.
---------	-------	-----------------------

Superficies construidas aproximadas  
Gutxi gora beherako azalera eraikiak

Planta Baja / Behe Solairua  
E=1/50 Junio -2.017- Ekaina

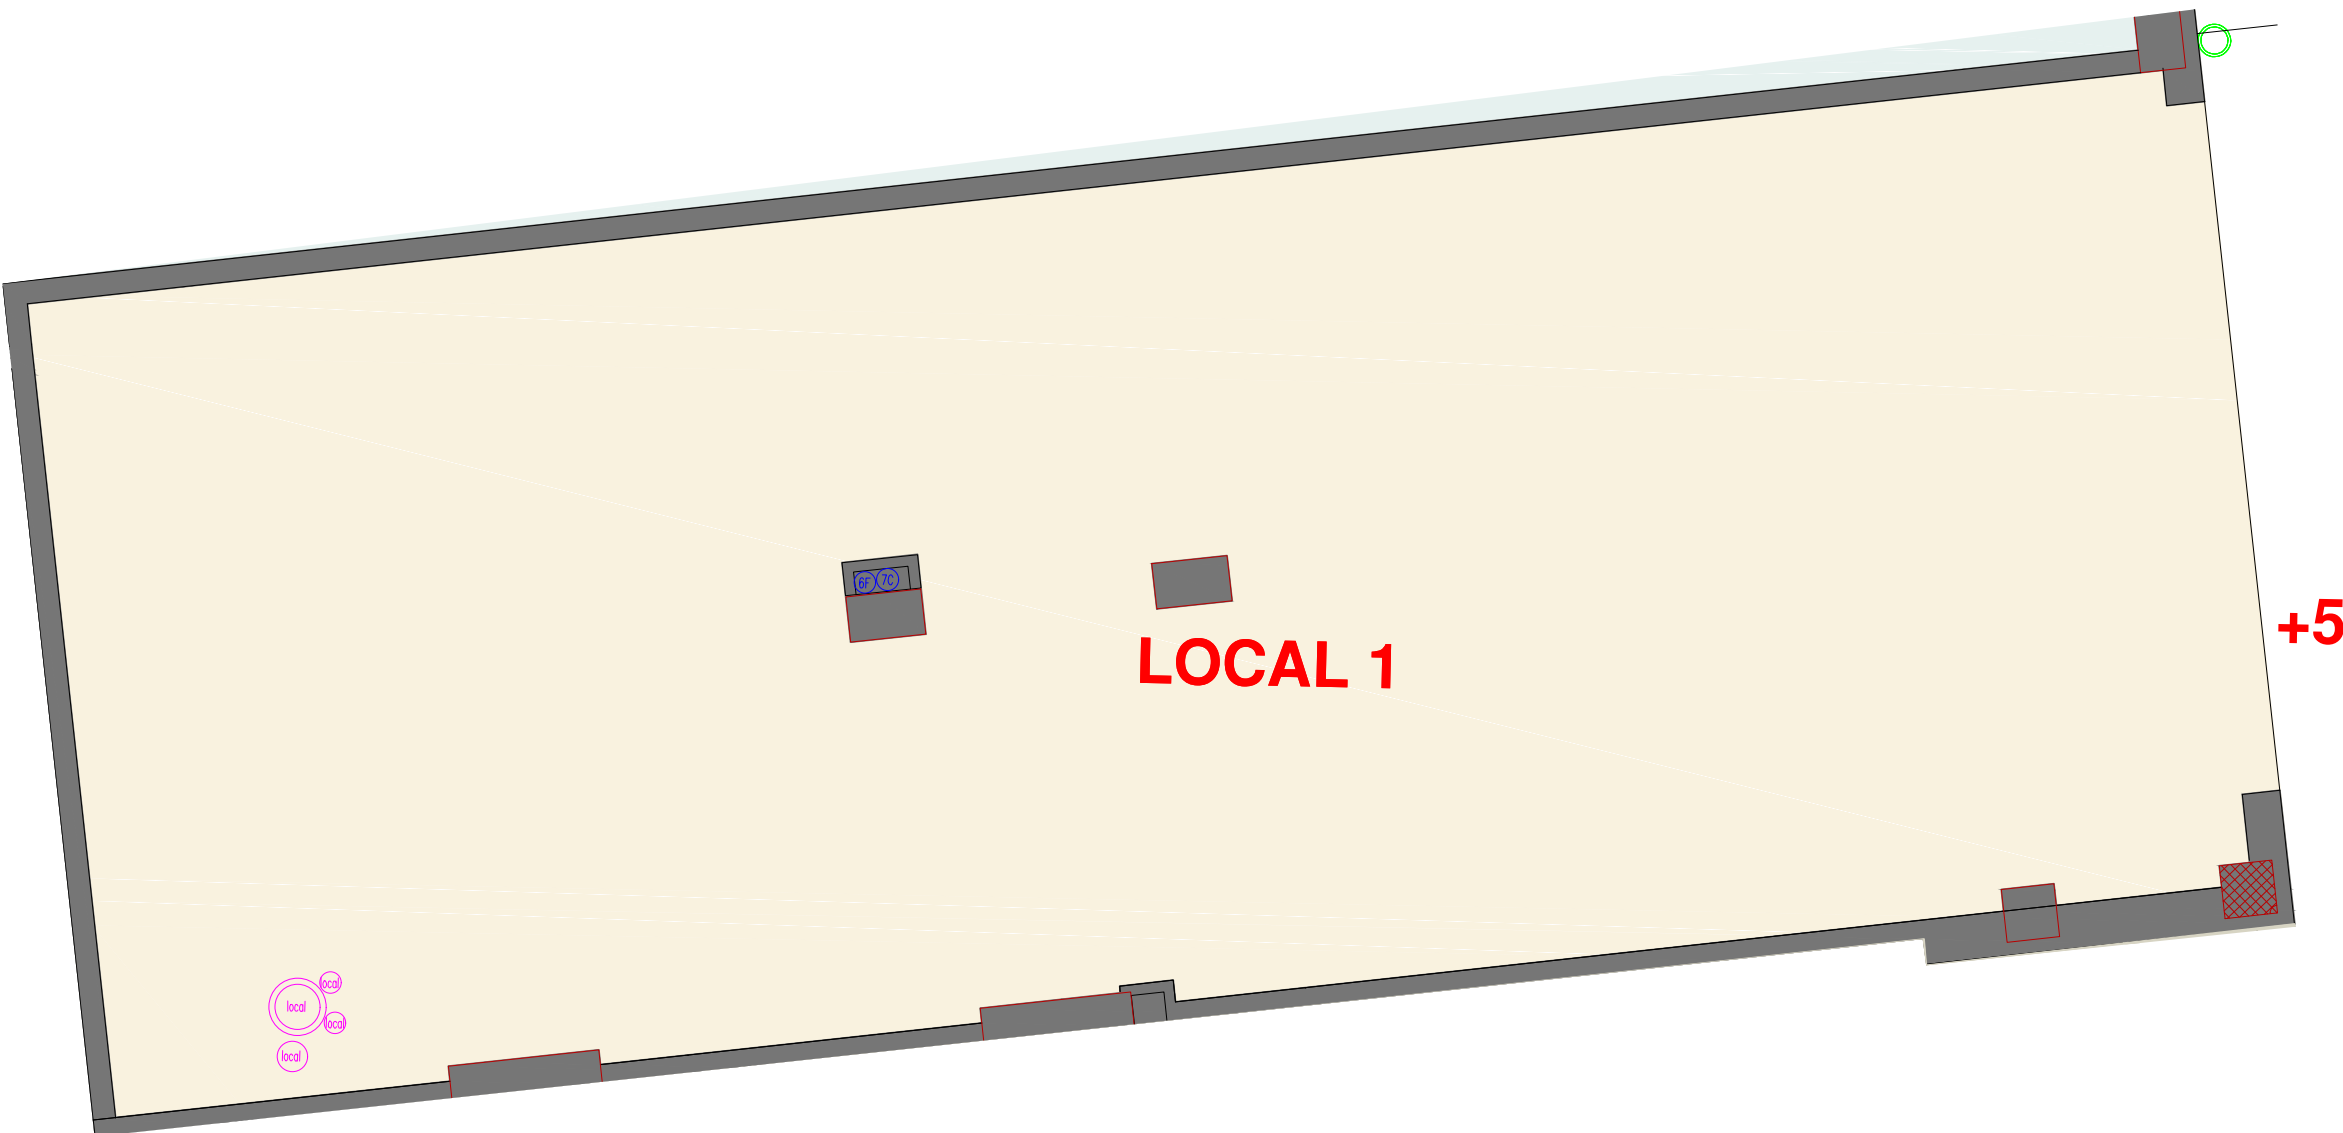

**PLANO PROVISIONAL  
BEHIN-BEHINEKO PLANOA**

\* El mobiliario incluido en estos planos no es objeto de venta, es meramente decorativo. El equipamiento de las viviendas estara especificado en la memoria de calidades  
*Plano honetan azaltzen diren altzariak ez daude salgai, dekorazio besterik ez da. Etxebizitzaren ekipamendua kalitate memorian zehaztuta egongo da.*

\* Plano sujeto a posibles modificaciones que acuerde la dirección técnica durante la ejecución de la obra  
*Plano honek aldaketak izan ditzake obran zehar zuzendaritza-teknikoak adortatuko erabakiengatik.*