


Entrada Garajes
Zona de rodadura

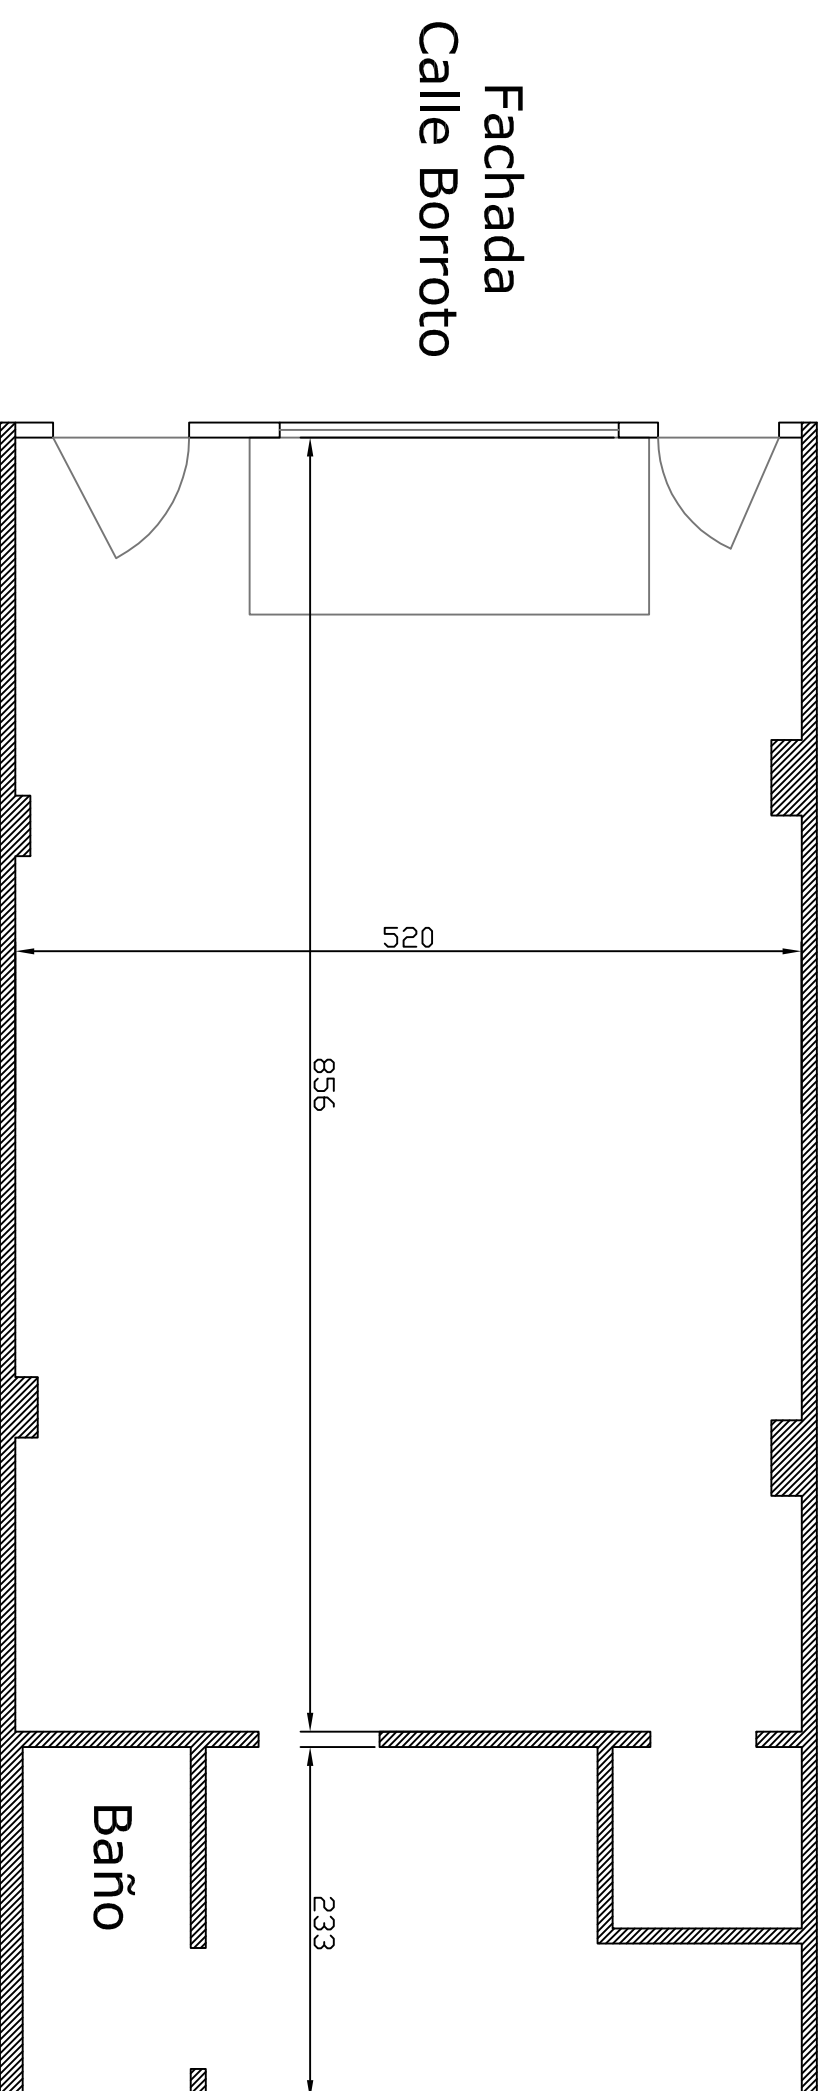

Local comercial

Superficie útil aprox: 56 m²
Superficie construida a prox: 61,8 m²

Joseba Goenaga, arquitecto.

03/08/2023

Planta principal

1/50

Plano situación actual

C/ Barroto 2, Local comercial. DONOSTIA